



RZUT PIWNIC - POZIOM DOLNY 1:200

STAN ISTNIEJĄCY

----- ZAKRES OPRACOWANIA DOKUMENTACJI - PRZEBUDOWA

KONDYGNACJA I (PIWNICA DOLNA)

Zakres / Lp.	Rodzaj/zakres prac budowlanych	Pow. brutto (wartość przybliżona) [m2]
1 / 1.2	POMIESZCZENIA: URZĄDZEŃ SCENICZNYCH / ROZDZIELNIA ELEKTRYCZNA / MAGAZYN REKWIZYTORNI / MASZYNOWNI WCIĄGARKI 1. Roboty budowlane w zakresie: - instalacji elektrycznej - instalacji sanitarnej - wykonania konstrukcji dla instalacji technologii sceny - wykonania konstrukcji dla sceny obrotowej i zapadni - wykonania fundamentów dla konstrukcji zapadni i instalacji technologii sceny - wykonania zabezpieczeń i wzmocnień istniejącej konstrukcji budynku 2. Roboty modernizacyjne w zakresie: - instalacji elektrycznej - instalacji sanitarnej - instalacji technologii sceny	154,90
Przybliżona suma powierzchni brutto objętej opracowaniem [m2]		154,9

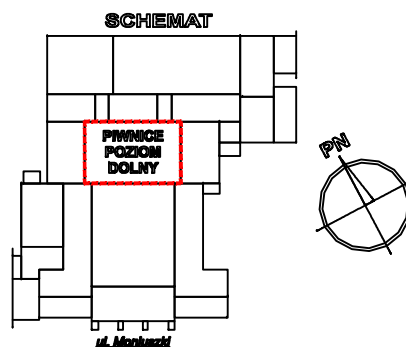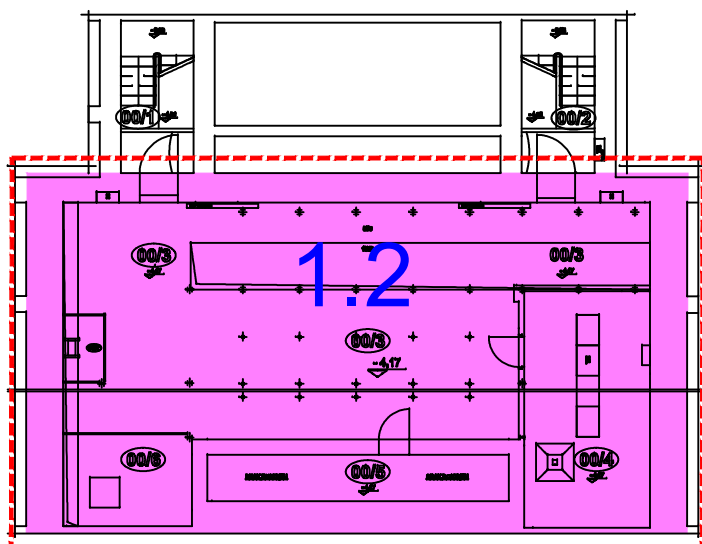

ZESTAWIENIE POMIESZCZEŃ I POWIERZCHNI UŻYTKOWEJ		
00/1	KLATKA SCHODOWA POWIERZCHNIA - BETON	6,00 m ²
00/2	KLATKA SCHODOWA POWIERZCHNIA - BETON	6,00 m ²
00/3	POMIESZCZENIE URZĄDZEŃ SCENICZNYCH POWIERZCHNIA - BETON	106,90 m ²
00/4	ROZDZIELNIA ELEKTRYCZNA / TYRISTORNA POWIERZCHNIA - BETON	24,00 m ²
00/5	MAGAZYN REKWIZYTORNI POWIERZCHNIA - BETON	~6,80 m ²
00/6	POMIESZCZENIE MASZYNOWNI WCIĄGAREK KURTYNY ŻELAZNEJ POWIERZCHNIA - BETON	6,80 m ²
00/7	POMIESZCZENIE WCIĄGAREK GŁÓWNEGO HORYZONTU OŚWIETLENIOWEGO SCENY POWIERZCHNIA - BETON	2,00 m ²
RAZEM POW. UŻYTK. PIWNIC - POZIOM DOLNY		- 161,80m ²

Przedmiotowy projekt jest chroniony prawem autorskim z dn. 4 lutego 1994r. (Dziennik Ustaw nr 24 z dn. 23.02.1994r.).
 Zwielokrotnienie egzemplarzy, odprowadzanie lub inne wprowadzanie do obrotu oraz opracowanie zależne w postaci koncepcji
 ostatecznej i
 projektu budowlanego lub wykonawczego bez zgody autorów jest zabronione.

STUDIO



"STUDIO QUATTRO" arch. Hanna Kramarczyk-Leśniak
 pracownia: 40-540 Katowice, ul. Szpaków 51;
 tel./fax (32) 257 06 65; e-mail: hanna.lesniak@studioquattro.eu

OBIEKT PROGRAM FUNKCJONALNO-UŻYTKOWY (PFU)
 DLA INWESTYCJI PT.:
 „ZWIĘKSZENIE ATRAKCYJNOŚCI OPERY ŚLĄSKIEJ I
 OCHRONA JEJ DZIEDZICTWA KULTUROWEGO
 POPRZECZ PRZEPROWADZENIE PRAC
 KONSERWATORSKICH, RESTAURATORSKICH ORAZ
 ROBÓT BUDOWLANYCH”

NUMER
PROJ.
007/2017

FAZA
PFU
SKALA
1:200

BRANŻA
ARCH-BUD

ADRES INWESTYCJI: Opera Śląska
 ul. Moniuszki 21-23
 41-902 Bytom

 TRESC: SCHEMAT KONCEPCJI -
 RZUT KONDYGNACJI I
 PIWNICA DOLNA

DATA
05.2017

AUTOR/
OPRACOWAŁ

mgr inż. arch. Hanna Kramarczyk-Leśniak ;
 nr upr. 71/2001

NR RYS.

OPRACOWAŁ

mgr inż. arch. Małgorzata Tagowska

07A